




Gevel C

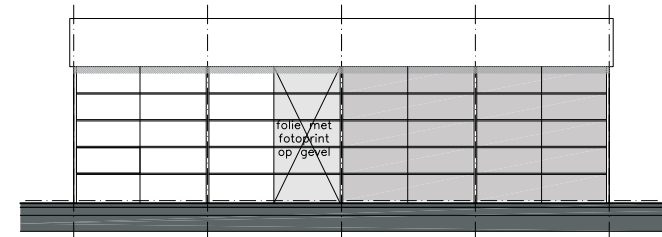



Gevel D

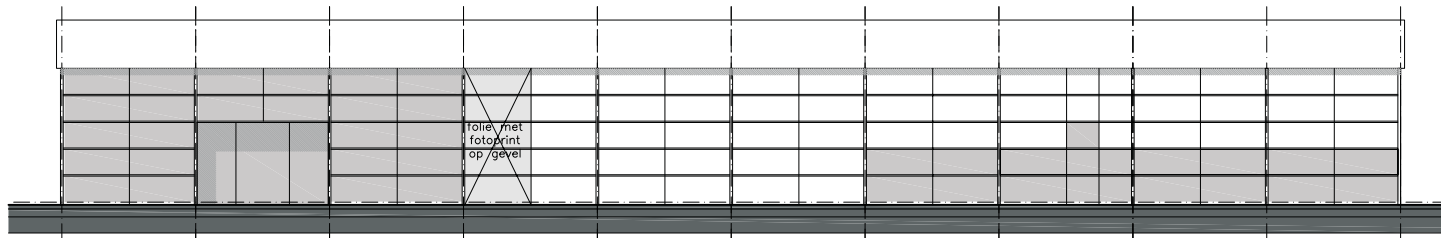

Gevel A

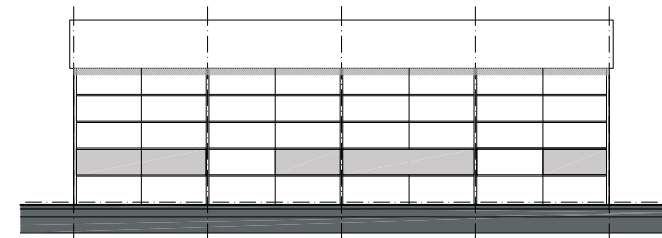

Gevel B

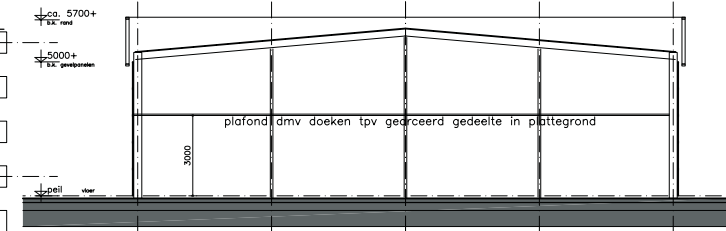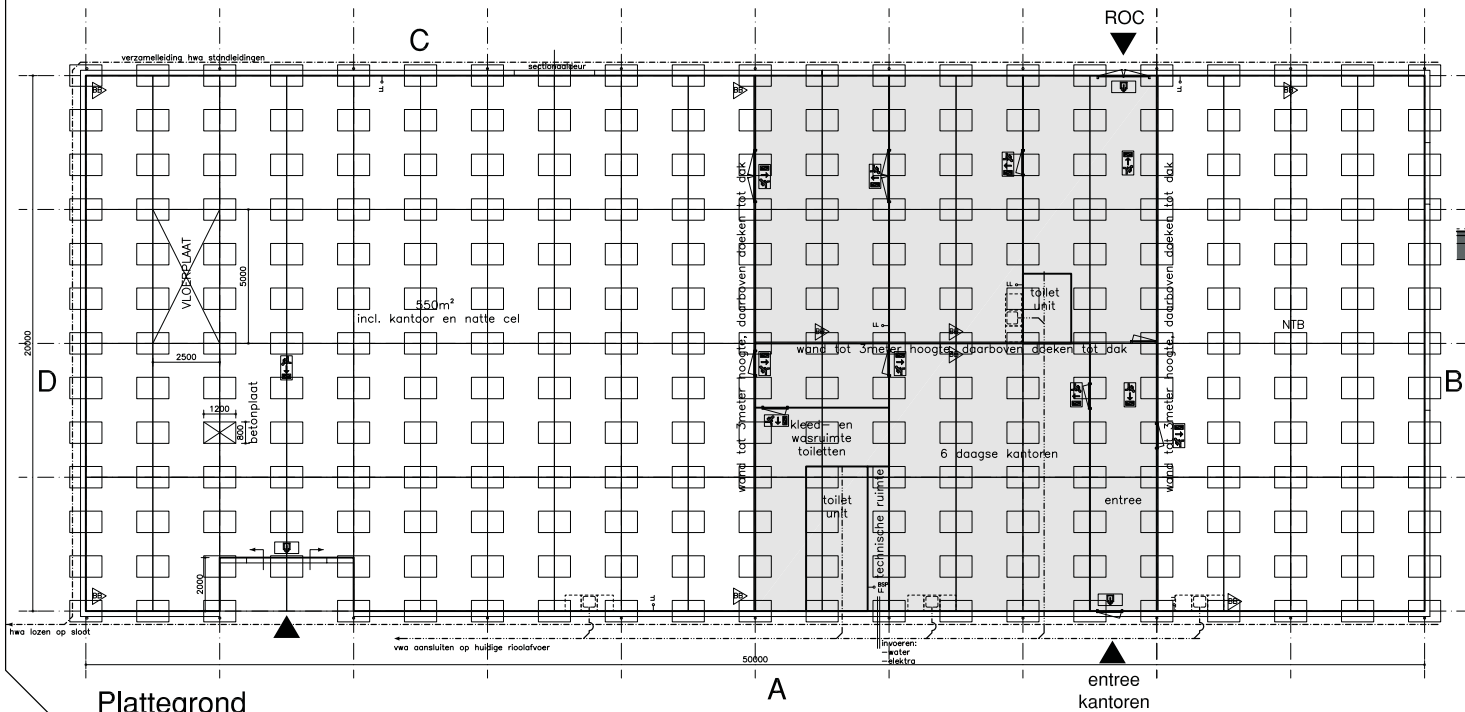

renvooi	
— h.w.	riolering t.b.v. hemelwaterafvoer
— v.w.	riolering t.b.v. vuilwaterafvoer
— BSP	basispunt loze leidingen
— LL	loze leiding naar basispunt
▲	Speelschuimbuiser gevuld met van terminste 6 liter schuim. Advies.
□	Uitvoering van de symbolen voor "UIT"- en "NOODUITGANG" conform de pictogrammen zoals vermeld in de NEN 6088.